

Распоряжение Администрации ЗАТО г. Зеленогорска от 27.05.2022 г. №981-р

## **Об утверждении описания границ прилегающей территории многоквартирного дома № 2 по ул. Набережная**

В соответствии с Федеральным законом от 06.10.2003 № 131-ФЗ «Об общих принципах организации местного самоуправления в Российской Федерации», Законом Красноярского края от 23.05.2019 № 7-2784 «О порядке определения границ прилегающих территорий в Красноярском крае», решением Совета депутатов ЗАТО г. Зеленогорска от 23.09.2021 № 31-130р «Об утверждении Правил благоустройства территории города Зеленогорска», руководствуясь Уставом города Зеленогорска,

1. Утвердить описание границ прилегающей территории многоквартирного дома по адресу: Красноярский край, г. Зеленогорск, ул. Набережная, д. 2 согласно приложению к настоящему распоряжению.

2. Настоящее распоряжение вступает в силу в день его подписания, подлежит опубликованию в газете «Панorama» и размещению на официальном сайте Администрации ЗАТО г. Зеленогорска в информационно-телекоммуникационной сети «Интернет».

3. Контроль за выполнением настоящего распоряжения возложить на первого заместителя Главы ЗАТО г. Зеленогорска по жилищно-коммунальному хозяйству, архитектуре и градостроительству.

Первый заместитель  
Главы ЗАТО г. Зеленогорска по  
стратегическому планированию,  
экономическому развитию и финансам

М.В. Налобина

Приложение  
к распоряжению Администрации  
ЗАТО г. Зеленогорска  
от 27.05.2022 № 981-р

### Описание границ прилегающей территории

1. Местоположение прилегающей территории (адресные ориентиры): **Российская Федерация, Красноярский край, г. Зеленогорск, ул. Набережная, д. 2**

2. Наименование и (или) вид, адрес (местоположение), кадастровый номер объекта, в отношении которого устанавливаются границы прилегающей территории:  
**Многоквартирный дом по адресу: Красноярский край, г. Зеленогорск, ул. Набережная, д. 2, имеющий кадастровый номер 24:59:0303009:123, расположенный на земельном участке с кадастровым номером 24:59:0303009:2427.**

3. Площадь прилегающей территории: **3138** (кв. м)

4. Экспликация прилегающей территории, включающая в себя перечень объектов, в том числе элементов благоустройства, с их описанием:

№ п/п	Наименование объекта	Описание объекта	Площадь объекта (кв.м.)
1	Многоквартирный дом	Жилой дом высотой 4 этажа, имеющий 4 подъезда с 48 квартирами	1086
2	Проезд к дому	Асфальтовая площадка для стоянки автомобилей перед входом в дом	628
3	Элементы благоустройства территории	Пешеходные дорожки с твердым покрытием длиной 88 метров, 3 лавки с урнами	239
4	Озеленение территории	Газоны, деревья (6 тополей)	1092


5. Перечень координат характерных точек границы прилегающей территории.

Обозначение характерных точек границ	Координаты, м (с точностью до двух знаков после запятой)	
	X	Y
1	718767.62	20437.20
2	718776.43	20424.48
3	718762.89	20415.09
4	718745.11	20405.27
5	718747.20	20401.48
6	718746.32	20400.95
7	718756.52	20383.17
8	718757.39	20381.66
9	718757.79	20381.86
10	718758.51	20380.79
11	718758.12	20380.53
12	718758.48	20379.68
13	718826.46	20418.46
14	718816.14	20440.05
15	718816.49	20440.36
16	718802.17	20460.96
17	718774.63	20445.15
18	718765.74	20440.04
1	718767.62	20437.20

6. Условные обозначения

_____	граница прилегающей территории
1	поворотная точка границ прилегающей территории
24:59:0303009:2427	кадастровый номер земельного участка (объекта недвижимости), по отношению к которому устанавливается прилегающая территория
24:59:0303009	кадастровый квартал
_____	граница кадастрового квартала
- - - - -	границы объектов, расположенных на прилегающей территории
(1)	номер объекта согласно таблицы экспликации

## Графическая часть описания границ прилегающей территории

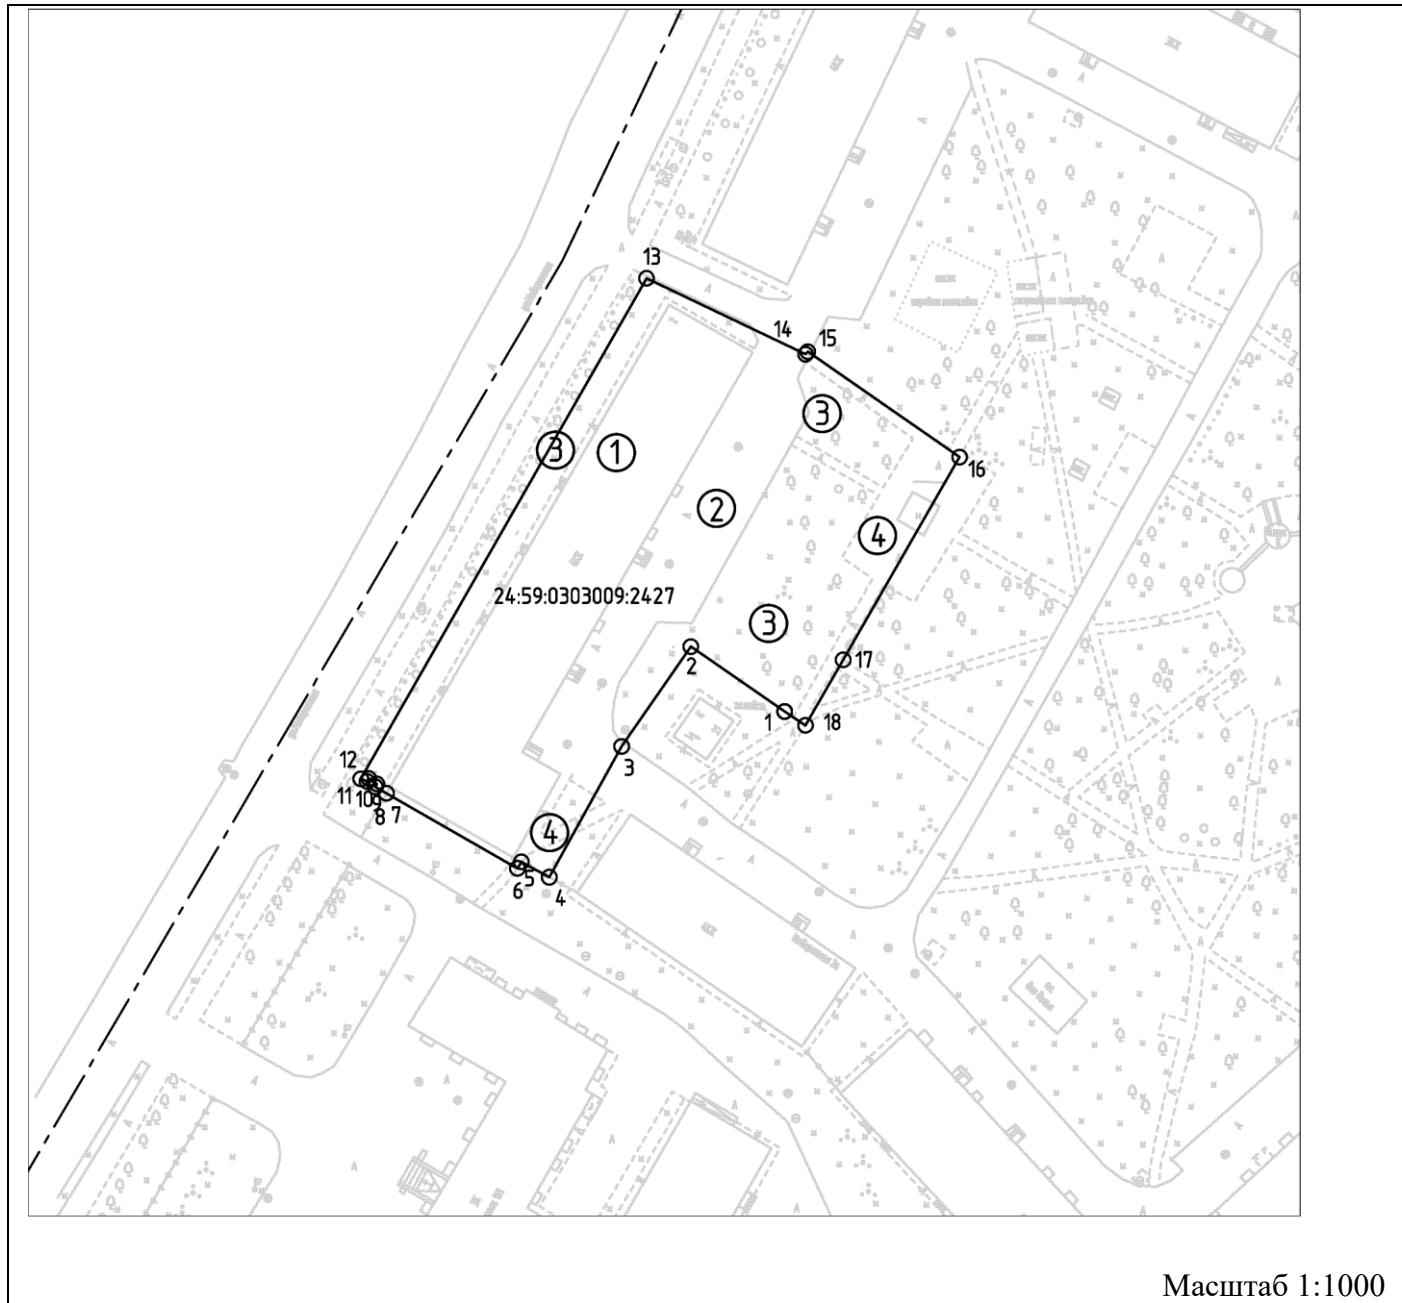

Масштаб 1:1000